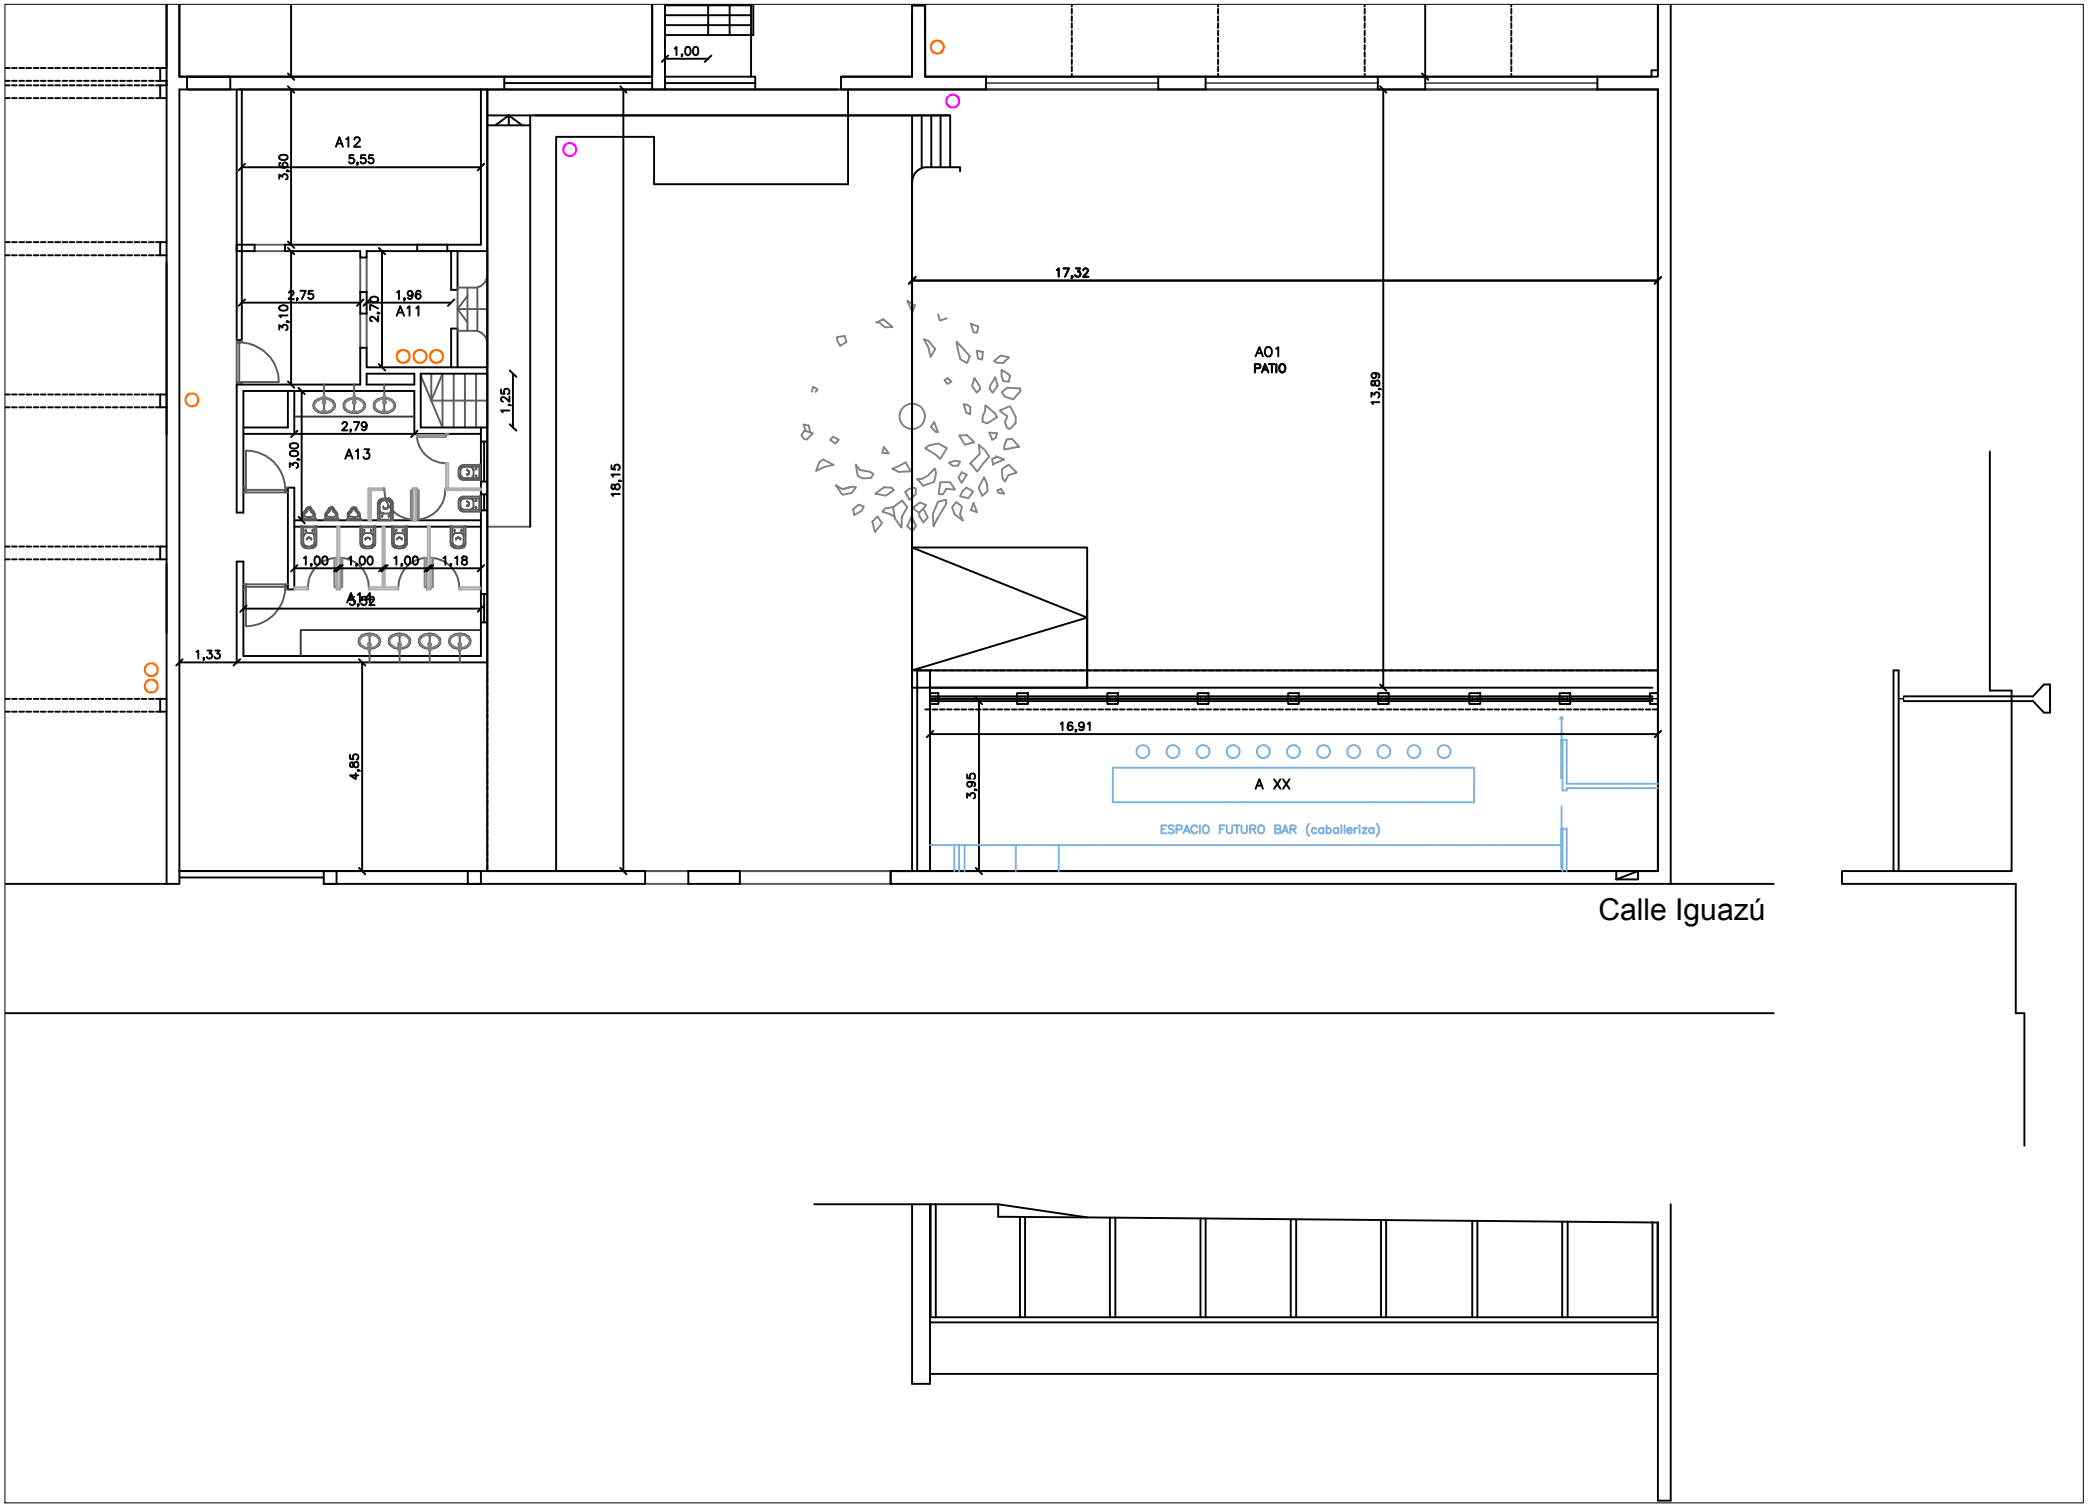
1,00
A12
5,55
3,50
2,75
3,10
1,96
A11
2,70
1,25
2,79
A13
3,00
1,00
1,00
1,00
1,18
1,33
4,85
18,15
17,32
A01
PATIO
13,89
16,91
3,95
A XX
ESPACIO FUTURO BAR (caballeriza)
Calle Iguazú